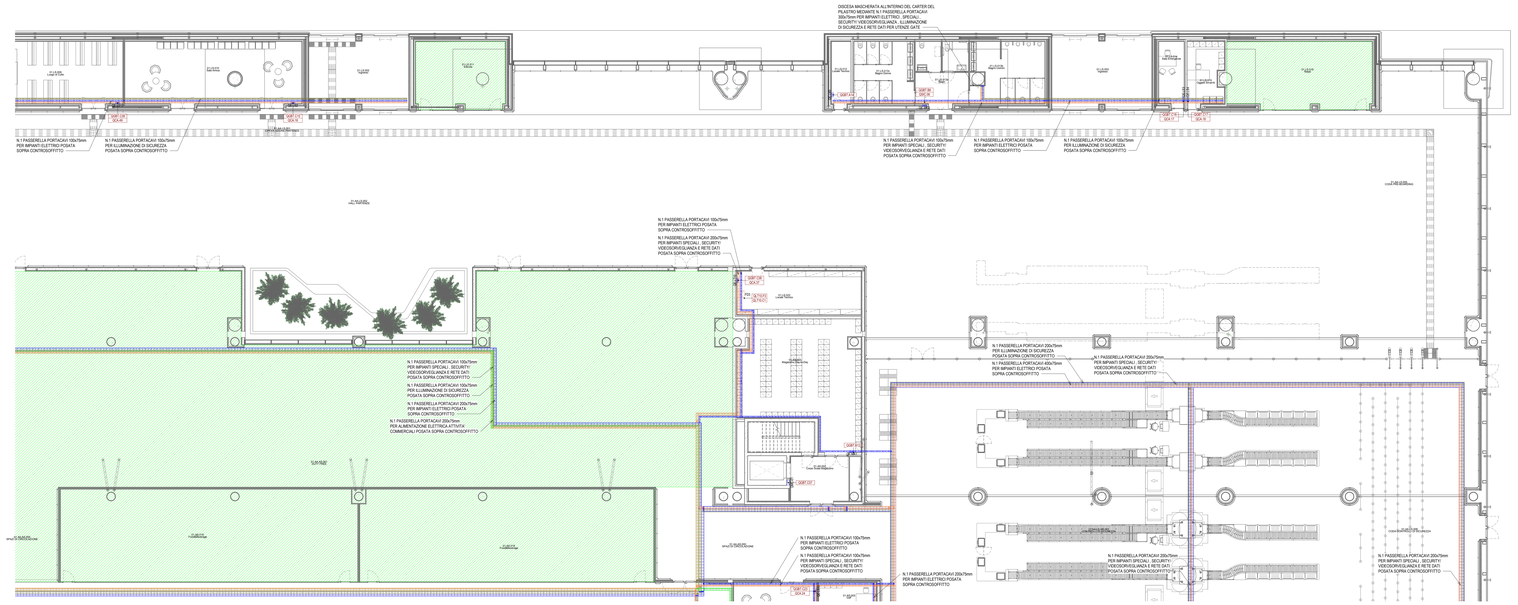

Pianta piano terra - Distribuzione quota soffitto - Quadrante C

Scala 1 : 100

LEGENDA GENERALE

	ATTIVITA' COMMERCIALE - AREA AL RUSTICO (SOLO PREDISPOSIZIONE VIE CAVO RACCORDATE CON LOCALE CONTATORI)

LEGENDA APPARECCHIATURE BT

	QUADRO DI BORDO MACCHINA: - QAE Quadro di comando ascensore - QAC Quadro di comando montacarichi
	QUADRO ELETTRICO DI ZONA / LOCALE: - QE CK Quadro elettrico area check-in - QE CS Quadro elettrico area controlli sicurezza - QE BHS-INT Quadro elettrico area BHS interna - QE BHS-EST Quadro elettrico area BHS esterna - QE WC Quadro elettrico WC o similare - QE LS Quadro elettrico locali servizi - QE LE Quadro elettrico locale di servizio - QE LT Quadro elettrico locale tecnico - QE LM Quadro elettrico locale tecnico meccanico - QE CC Quadro elettrico control room - QE CR Quadro elettrico centrale rivelazione - QE MA1 Quadro elettrico magazzino day-to-day - QE VS Quadro elettrico vano staff - QE OP Quadro elettrico ufficio polizia - QE GA Quadro elettrico banco gate - QE CP Quadro elettrico banco controllo passaporti

LEGENDA CENTRALINE/APPARECCHIATURE

FD	ARMADIO RACK CABLAGGIO STRUTTURATO DI ZONA : - FD1 Armadio rack zona check-in - FD2 Armadio rack zona zona imbarchi - FD3 Armadio rack zona hall land-side - FD4 Armadio rack zona imbarchi e controlli

LEGENDA DISTRIBUZIONE

ME	MONTANTE ELETTRICO: - N.4 PASSERELLE METALLICHE IN TONDINO D'ACCIAIO ELETTROZINCATO PER ALIMENTAZIONE ELETTRICA - Dimensione 200x100mm - N.1 PASSERELLA METALLICA IN TONDINO D'ACCIAIO ELETTROZINCATO PER CAVI AC IMPIANTO FOTOVOLTAICO - Dimensione 400x100mm - N.1 PASSERELLA METALLICA IN TONDINO D'ACCIAIO ELETTROZINCATO CON SEPARATORE PER IMPIANTI SPECIALI - SECURITY/VIDEOSORVEGLIANZA E RETE DATI - Dimensione 300x100mm - N.1 PASSERELLA METALLICA IN TONDINO D'ACCIAIO ELETTROZINCATO PER ILLUMINAZIONE DI SICUREZZA - Dimensione 200x100mm
	PASSERELLA PORTACAVI METALLICA IN TONDINO D'ACCIAIO ELETTROZINCATO PER IMPIANTI ELETTRICI POSATA A VISTA / SOPRA CONTROSOFFITTO Dimensione indicata in pianta
	PASSERELLA PORTACAVI METALLICA IN TONDINO D'ACCIAIO ELETTROZINCATO CON SEPARATORE PER IMPIANTI SPECIALI - SECURITY/VIDEOSORVEGLIANZA E RETE DATI POSATA A VISTA / SOPRA CONTROSOFFITTO Dimensione indicata in pianta
	PASSERELLA PORTACAVI METALLICA IN TONDINO D'ACCIAIO ELETTROZINCATO PER ILLUMINAZIONE DI SICUREZZA POSATA A VISTA / SOPRA CONTROSOFFITTO Dimensione indicata in pianta
	PASSERELLA PORTACAVI METALLICA IN TONDINO D'ACCIAIO ELETTROZINCATO PER ALIMENTAZIONE ELETTRICA ATTIVITA' COMMERCIALI POSATA A VISTA / SOPRA CONTROSOFFITTO Dimensione indicata in pianta

TARGHETTA DI IDENTIFICAZIONE CIRCUITO ELETTRICO

Qxx yy — yy= Sigla circuito

Qxx yy

Qxx= Quadro elettrico

PER TIPOLOGIA E FORMAZIONE CAVI FARE RIFERIMENTO ALLA TABELLA CAVI

NOTE GENERALI

- TAVOLA VALIDA SOLO AI FINI IMPIANTISTICI
- PER IL DIMENSIONAMENTO DELLA COMPARTIMENTAZIONE REI PER PASSAGGI IMPIANTISTICI TRA PARETI ANTINCENDIO
- TUTTE LE ZONE NON CAMPITE SONO ALIMENTATE DIRETTAMENTE DAI QUADRI GENERALI QGBT/QCA/QBSC

NOTA PER PARTICOLARI E TIPOLOGICI

PER I PARTICOLARI DI DERIVAZIONE E I TIPOLOGICI DI ISTALLAZIONE FARE RIFERIMENTO ALL'ELABORATO: "A01SIP-E-L1-00-ELE-E0-01-A_Dettagli impianti elettrici"

K-PLAN

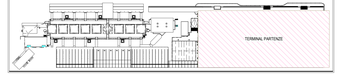

K-PLAN TERMINAL PARTENZE

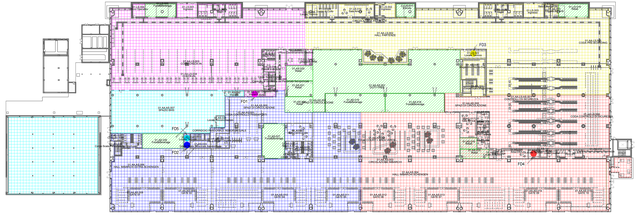

Pianta piano terra - Kplan armadi rack cablaggio strutturato

Scala 1 : 500

LEGENDA KPLAN ARMADI RACK CABLAGGIO STRUTTURATO PIANO TERRA

	COMPETENZA ARMADIO RACK ZONA CHECK-IN FD1
	COMPETENZA ARMADIO RACK ZONA IMBARCHI FD2
	COMPETENZA ARMADIO RACK ZONA HALL LAND-SIDE FD3
	COMPETENZA ARMADIO RACK ZONA IMBARCHI E CONTROLLI FD4
	COMPETENZA ARMADIO RACK ZONA BHS INTERNA ED ESTERNA FD5

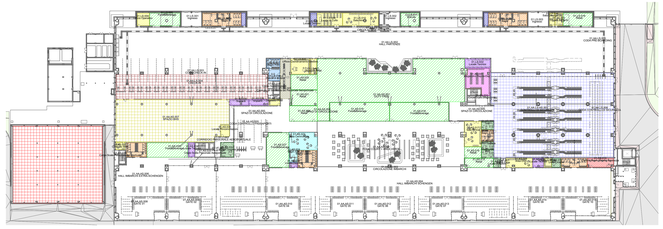

Pianta piano terra - Kplan quadri elettrici di zona / locale

Scala 1 : 500

LEGENDA KPLAN QUADRI ELETTRICI DI ZONA / LOCALE PIANO TERRA

	COMPETENZA QUADRO ELETTRICO AREA CHECK-IN QE CK
	COMPETENZA QUADRO ELETTRICO AREA CONTROLLI DI SICUREZZA QE CS
	COMPETENZA QUADRO ELETTRICO AREA BHS INTERNA QE BHS-INT
	COMPETENZA QUADRO ELETTRICO AREA BHS ESTERNA QE BHS-EST
	COMPETENZA QUADRO ELETTRICO AREA CERIMONIALE QE AC
	COMPETENZA QUADRO ELETTRICO MAGAZZINO DAY-TO-DAY QE MA1
	COMPETENZA QUADRO ELETTRICO VARCO STAFF QE VS
	COMPETENZA QUADRO ELETTRICO UFFICIO POLIZIA DI STATO QE PS
	COMPETENZA QUADRO ELETTRICO LOCALE WC QE WC
	COMPETENZA QUADRO ELETTRICO ENTE DI STATO QE ES
	COMPETENZA QUADRO ELETTRICO LOCALE DI SERVIZIO QE LS
	COMPETENZA QUADRO ELETTRICO LOCALE TECNICO QE LT
	COMPETENZA QUADRO ELETTRICO LOCALE TECNICO MECCANICO QE LM
	COMPETENZA QUADRO ELETTRICO CONTROL ROOM SICUREZZA QE CR

TUTTE LE ZONE NON CAMPITE SONO ALIMENTATE DIRETTAMENTE DAI QUADRI GENERALI QGBT/QCA/QBSC

ENAC
Ente Nazionale per l'Aviazione Civile

AEROPORTO CIVILE DI LAMEZIA TERME (CZ)

SACTE

LOTTO L1 - Sviluppo aerostazione passeggeri
CUP: H84G22000030009
LOTTO L2 - Interventi per la security e la digitalizzazione
CUP: H86G22000090002
LOTTO L6 - Potenziamento delle reti di sottoservizi e impianti tecnologici
CUP: H84G22000060009

PROGETTO ESECUTIVO

LOTTO L1

IMPIANTI ELETTRICI E SPECIALI - STATO DI PROGETTO
Terminal partenze - Pianta piano terra - Distribuzione quota soffitto - Quadrante C

GRUPPO DI PROGETTAZIONE
Raggruppamento Temporaneo di Professionisti

C.S.P. SOCIETÀ DI INGEGNERIA S.r.l. — Direttore Tecnico e Responsabile integrazione prestazioni specialistiche: Ing. Filippo Succia; Direttore Tecnico: Ing. Luca Ferro; Progettazione strutture: Ing. Alessandro Cavalcanti; Project Manager: Ing. Emanuele Perrine; QSP: arch. Elisabetta Fiume

ITECONSULTING — Direttore Tecnico: Ing. Domenico Ferrari; Progettazione Specialistica Impianti: Ing. Luca Ferro; P.I. Daniele Tigani; Ing. Enrico Faulmandi

AERTEC — Direttore tecnico: ing. Alessandro Carlos Berengan Lopez; Progettazione strutture: ing. Paolo Trevi Calderon

VALLE 3.0 — Direttore tecnico: arch. Emanuele Valle; Progettazione strutture: arch. Maria Carolina Valle; arch. Leonardo Genarmocci

incide — Direttore tecnico e progettazione strutture: ing. Luca Ferro; Coordinatore progettazione strutture: ing. Matteo Pagnozzi

CODICE ELABORATO										REVISIONI			
Fase	Lotto	Ambito	Disciplina	Tipo	Numero	Rev	Scala	Id.	Data	Descrizione
E	L1	IFI	ELE	PI	07	B	1:100	A	15/09/23	EMISSIONE
								B	20/12/23	Revisione conclusiva a seguito
NOME FILE:	A01SIP-E-L1-01-ELE-PI-07-B.dwg							REDAZIONE:		S. Pignanelli ETG

Visto dal Committente: **Società Aeroporuale Calabrese S.p.A.**

INTERFACCIA PADRE PARTE DEL: Contratto Istituzionale di Sviluppo "CIS VILLINI"	IL RESPONSABILE DEL PROCEDIMENTO: Ing. Ferdinando Salzano	IL POST HOLDER DI AREA OPERATIONAL SERVICES MANAGER Emilio Parrilla
Approvazione **ENAC:**		IL RESPONSABILE DELLA INTEGRAZIONE PRESTAZIONI SPECIALISTICHE PROGETTAZIONE Fiodi Andrea Gerardo